
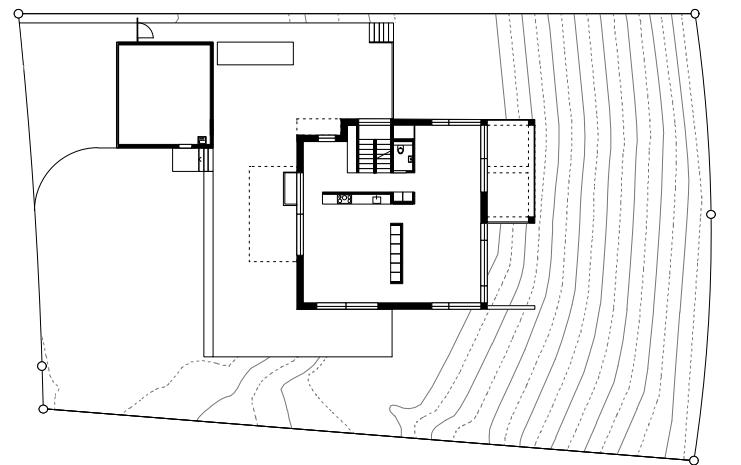


MAUR, SWITZERLAND HOUSE AESCH


ARCHITECTS: M3 ARCHITEKTEN
COMPLETION: 2011 PROPERTY SIZE: 1.128 M²
GROSS FLOOR AREA: 555 M² NUMBER OF ROOMS: 7.5
PHOTOS: BRUNO HELBLING


Lore ipsum dolor sit amet, consectetuer adipiscing elit. Suspendisse nulla nisl, dapibus egestas, molestie mattis, euismod quis, magna. Donec urna leo, tristique et, placerat quis, auctor ac, risus. Nunc sollicitudin ante ac tellus. Sed rutrum tempus sem. Etiam porta varius arcu. Vestibulum ullamcorper arcu in dolor. In pharetra. Nulla tristique dolor sit amet lorem blandit condimentum. Sed at nisl. Aliquam molestie purus Ut ultricies lorem ut mi. Praesent vel augue. Donec interdum. Maecenas in lorem vitae nibh pretium convallis. Nam fringilla augue ut magna. Nam condimentum bibendum tortor. Ut euismod ipsum pre-tium augue. Morbi ligula. Curabitur hendrerit ultrices odio. Donec tempus.

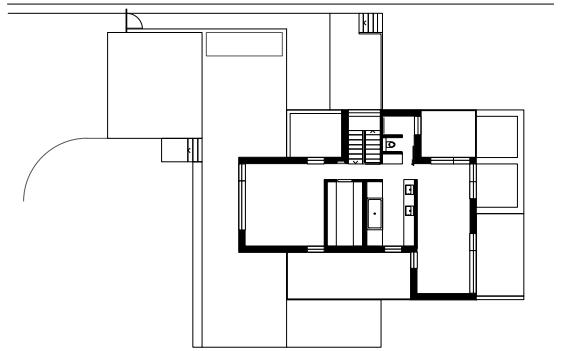

Auf einem Hochplateau gelegen, verfügt das Grundstück über hervorragende La-gequalitäten – Landschaft-, See- und Alpensicht. Die Parzelle bricht in der Mitte steil ab. Exakt an dieser Bruchkante liegt das Gebäude. Erd- und Untergeschoss sind quadratisch. Das Attikageschoss ist durch die weite Auskragung gerichtet. Als Gegenpol ragt im Erdgeschoss eine Pergola-Terrasse frei über den steilen Hang hinaus. Die Auskragungen generieren einen spannenden Baukörper, der mit der Topografie im Dialog steht. Alle Geschosse sind unterschiedlich organi-siert. Der Ausbau ist roh gehalten – so sind die Wände und Decken in Sichtbe-ton. Das Haus ist mit einer Kompaktfassade versehen. Die Fenster sind teilweise außenbündig angeschlagen mit innen liegender Sitzbank.

Lore ipsum dolor sit amet, consectetuer adipiscing elit. Suspendisse nulla nisl, dapibus egestas, molestie mattis, euismod quis, magna. Donec urna leo, tristique et, placerat quis, auctor ac, risus. Nunc sollicitudin ante ac tellus. Sed rutrum tempus sem. Etiam porta varius arcu. Vestibulum ullamcorper arcu in dolor. In pharetra. Nulla tristique dolor sit amet lorem blandit condimentum. Sed at nisl. Aliquam molestie purus Ut ultricies lorem ut mi. Praesent vel augue. Donec interdum. Maecenas in lorem vitae nibh pretium convallis. Nam fringilla augue ut magna. Nam condimentum bibendum tortor. Ut euismod ipsum pre-tium augue. Morbi ligula. Curabitur hendrerit ultrices odio. Donec tempus.

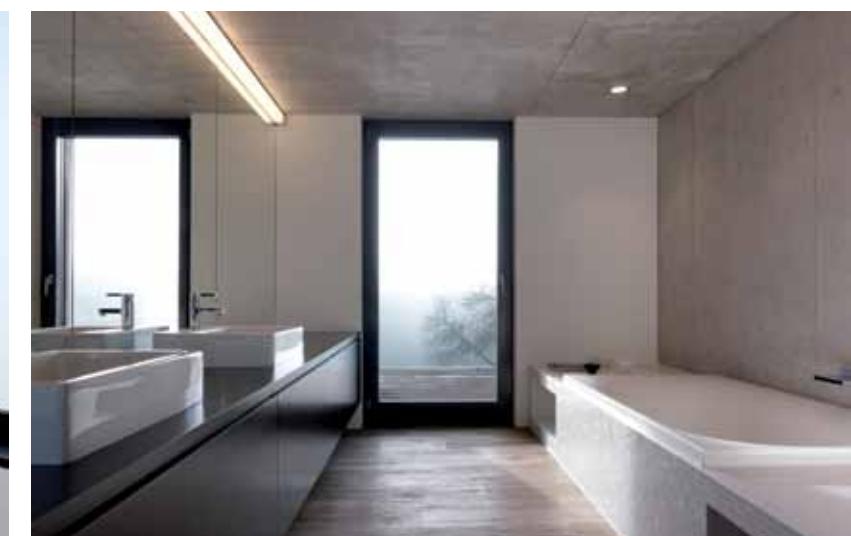

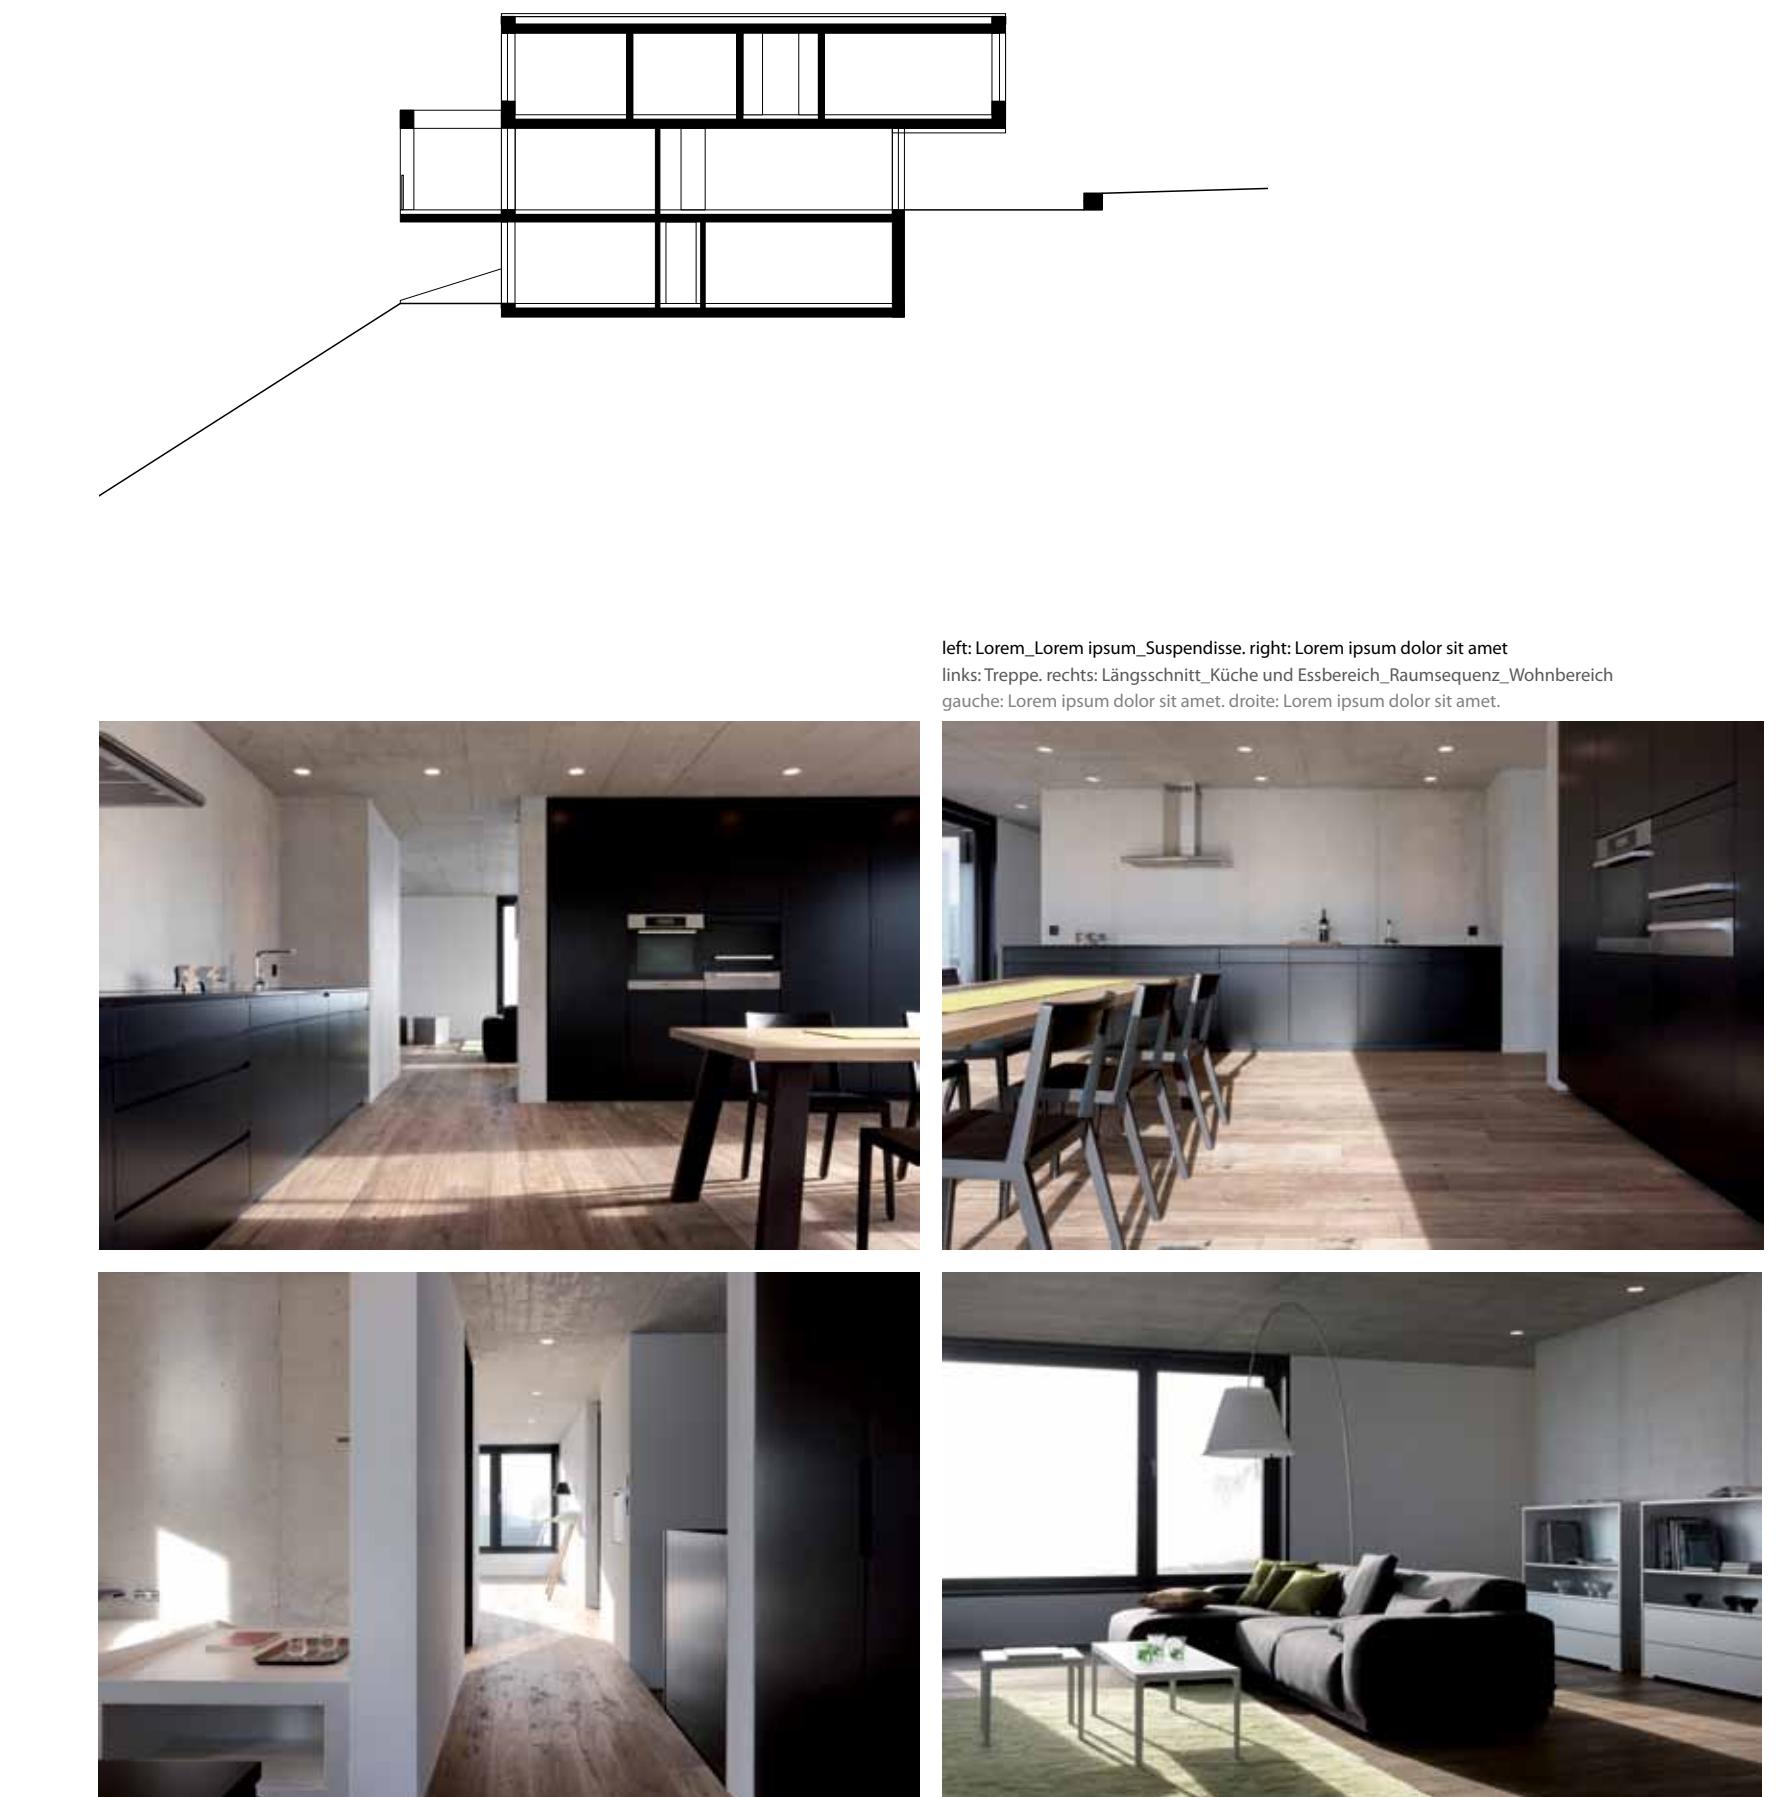

left: Lorem ipsum_Suspendisse. right: Lorem ipsum dolor sit amet
links: Treppe, rechts: Längsschnitt_Küche und Essbereich_Raumsequenz_Wohnbereich
gauche: Lorem ipsum dolor sit amet. droite: Lorem ipsum dolor sit amet.